

# LOTISSEMENT " Les Montots "

## Lieudit : " Aux Epinottes " - TARCENNAY (25)

# PLAN de COMPOSITION


Affaire : 8707

4 janvier 2011

Echelle : 1/1000



Cabinet Yves **ROBERT**  
GEOMETRE - EXPERT **D.P.L.G.** 04015  
13 rue des Buis - 25410 SAINT-VIT  
Courriel : [geometre-expert@cabinetrobert.fr](mailto:geometre-expert@cabinetrobert.fr) \*Tel : 03.81.87.70.76 \*Fax : 03.81.87.53.61

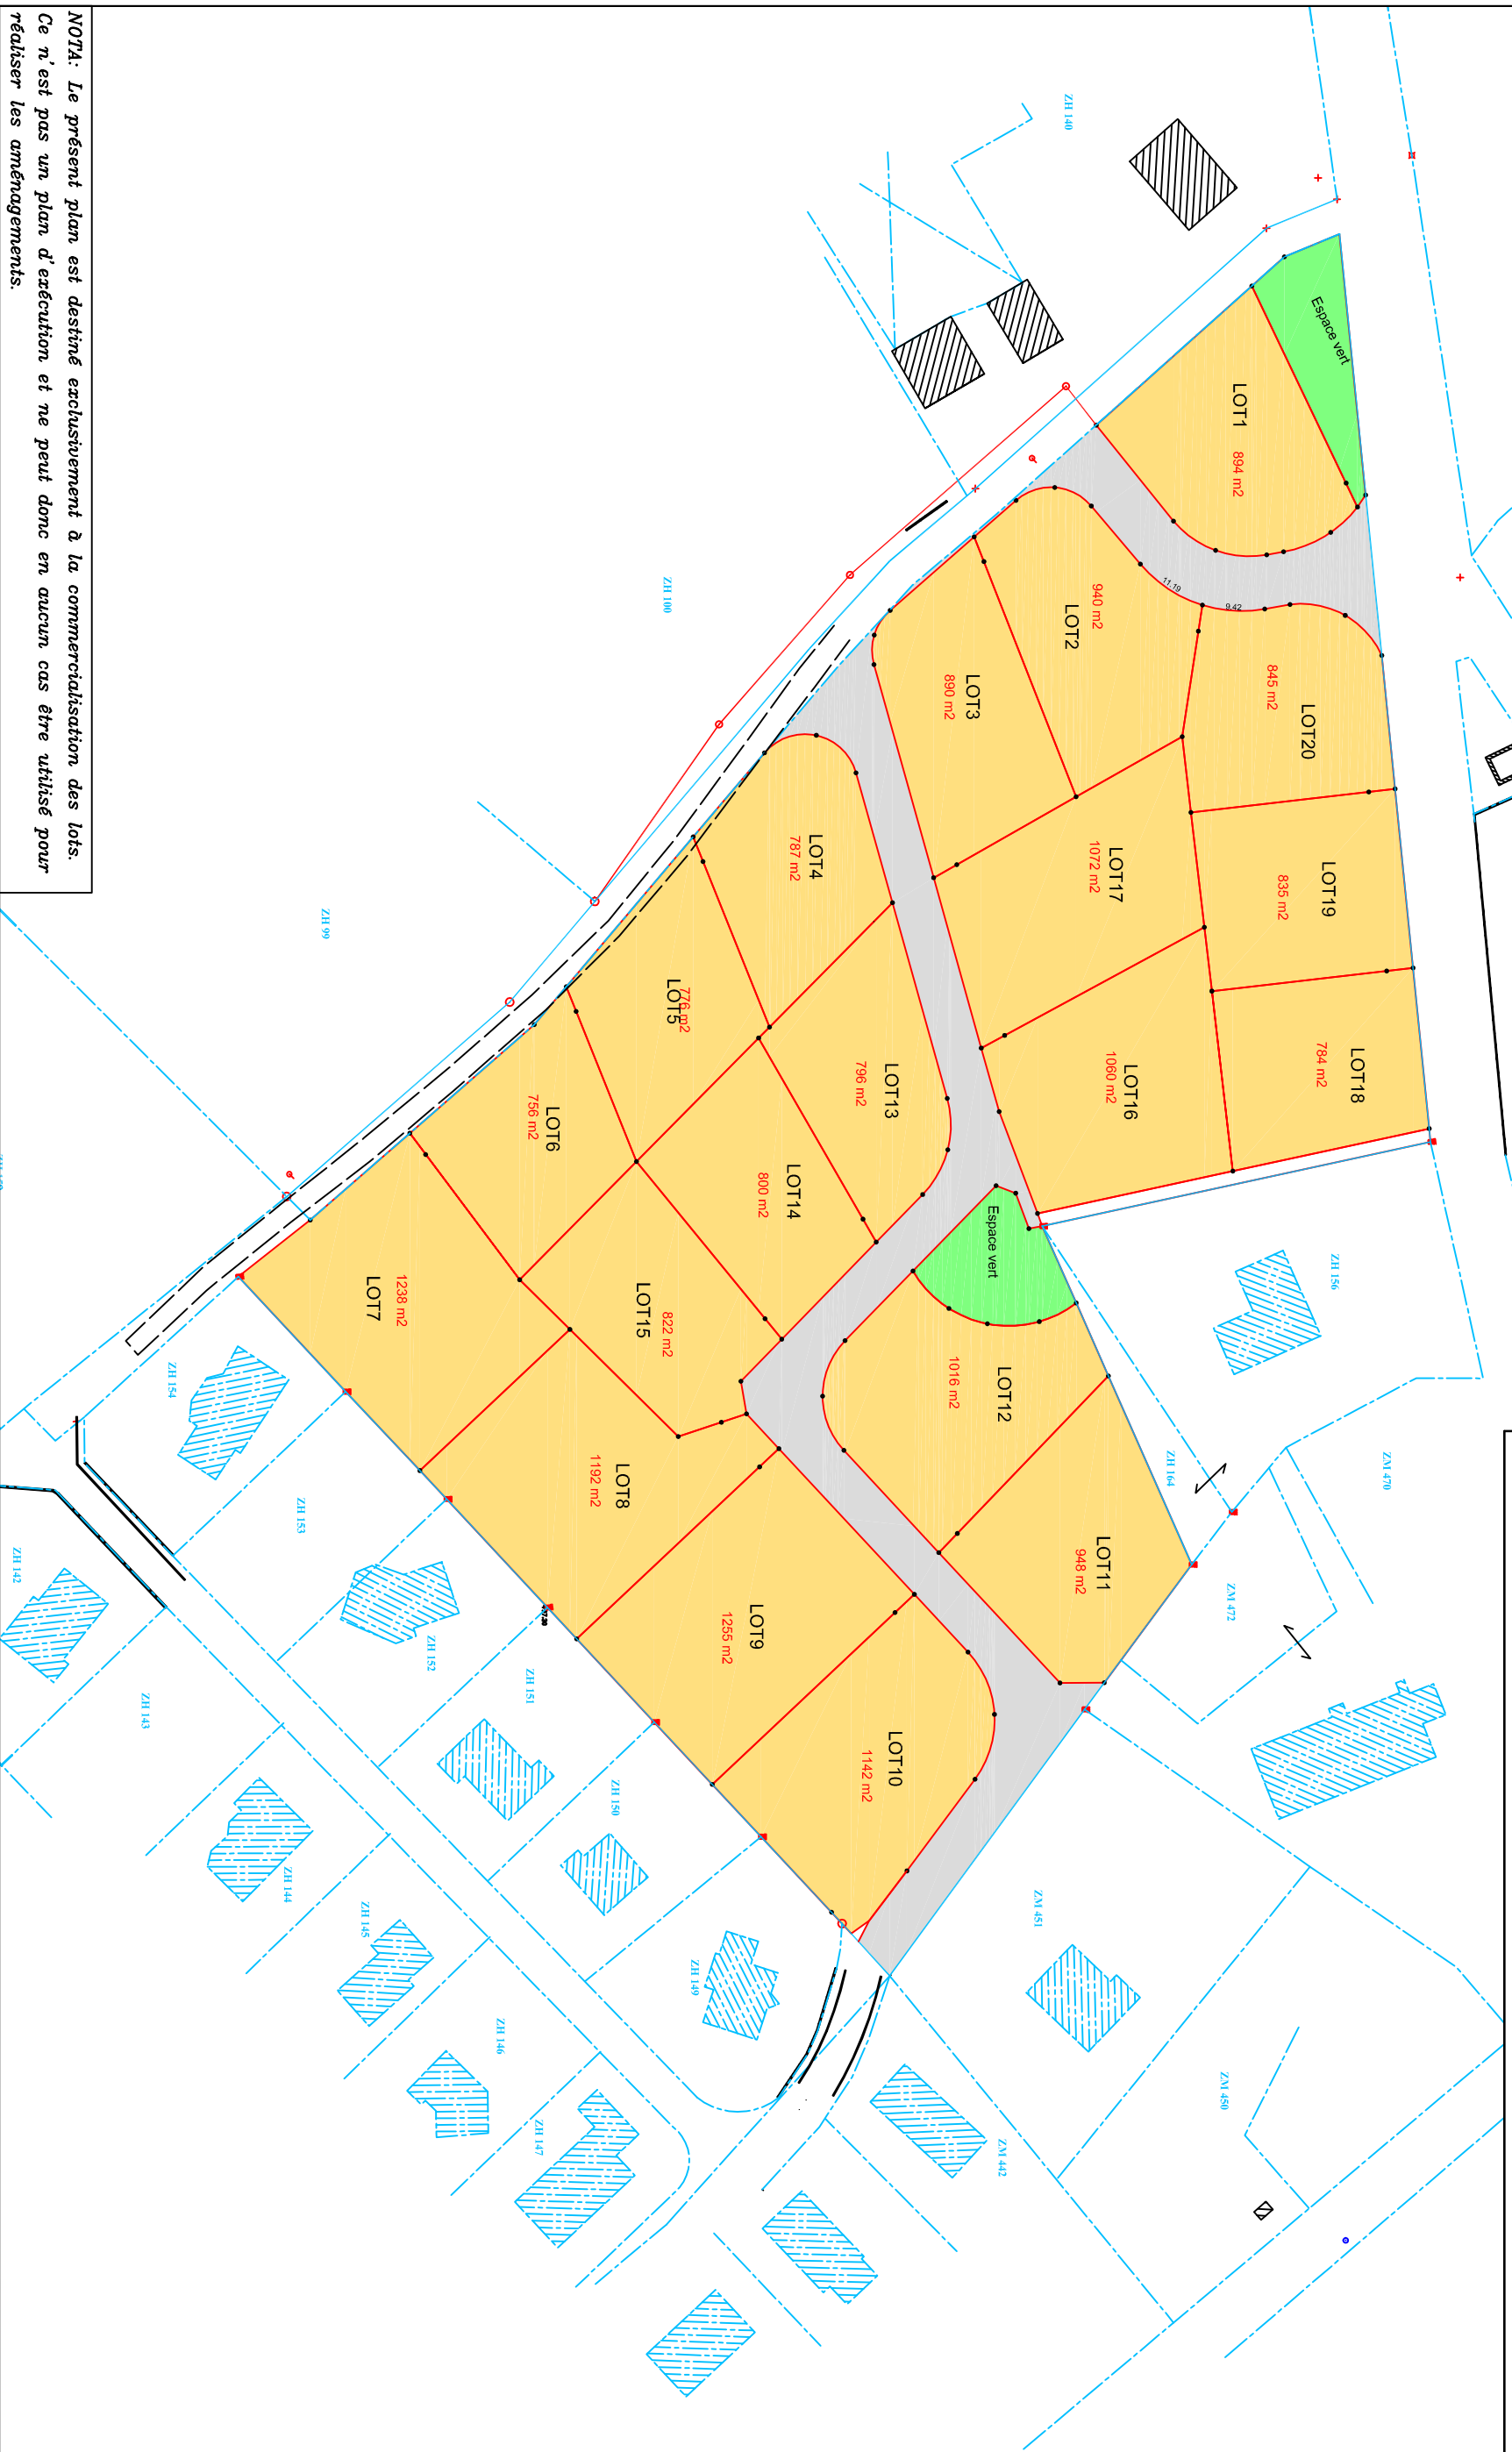

**NOTA:** Le présent plan est destiné exclusivement à la commercialisation des lots.  
Ce n'est pas un plan d'exécution et ne peut donc en aucun cas être utilisé pour réaliser les aménagements.